


BUDYNEK MIESZKALNY, WIELORODZINNY UL. CZĘSTOCHOWSKA 82-300 ELBLĄG

SKALA:
1:100





POWIERZCHNIA UŻYTKOWA:
Pu=56,51m²

STRUKTURA MIESZKANIA:
3P+AK


KLATKA/PIĘTRO:
**KLATKA 2
4 PIĘTRO**

NUMER MIESZKANIA:
M.2.13

PRZEDPOKÓJ	5,24 m ²
ŁAZIENKA	4,13 m ²
POKÓJ	10,96 m ²
POKÓJ	8,94 m ²
POKÓJ Z ANEKSEM	27,24 m ²
BALKON	6,44 m ²
LOGGIA	3,70 m ²

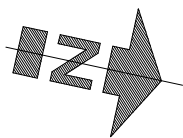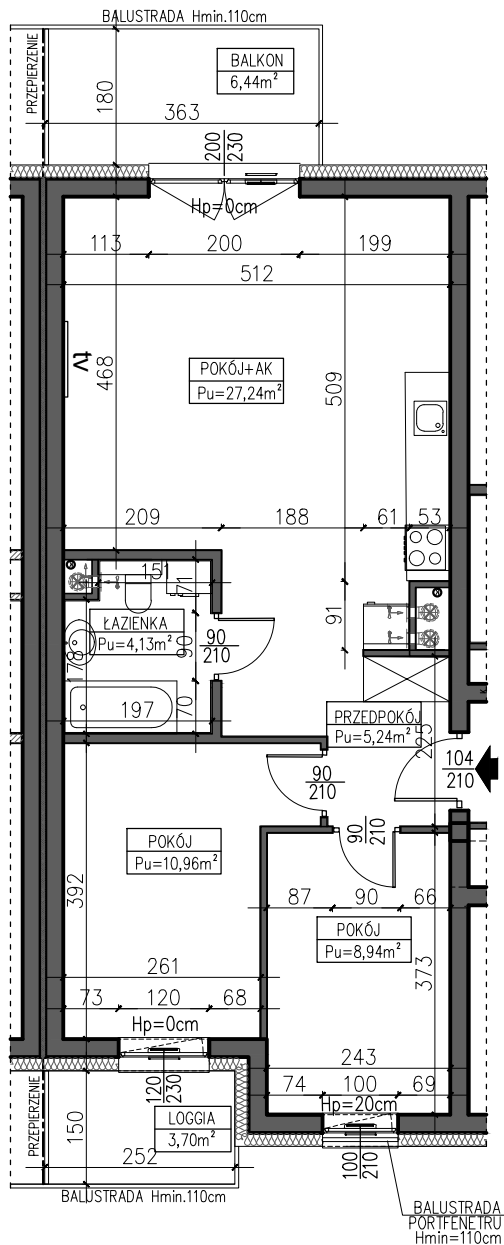

AUTOR PROJEKTU :

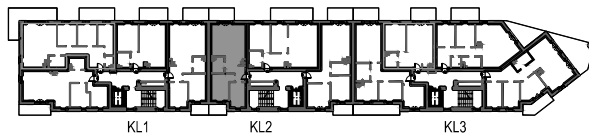

4 PIĘTRO

Uwaga: Niniejsza karta pokazuje układ funkcjonalny wnętrza. Powierzchnie użytkowe uwzględniają wykończenie ścian tynkami (grubości 1.5cm w łazienkach i w pozostałych pomieszczeniach). Zastrzegam się możliwości wprowadzenia niewielkich zmian z przyczyn technicznych. Powierzchnie użytkowe podano zgodnie z Rozporządzeniem Ministra Transportu, Budownictwa i Gospodarki Morskiej w sprawie szczegółowego zakresu i formy projektu budowlanego z dnia 25 kwietnia 2012r. (DZ.U. z dnia 27 kwietnia 2012r.) par.11 pkt 2 ppkt 2b (z późn. zmianami) oraz PN-ISO 9836:1997